


Im AS-Plan nicht eingezeichnete Klemmen werden nicht angeschlossen. Diese werden erst beschaltet, wenn zusätzliche Funktionen (SFC, CT0, Video) in der Anlage realisiert werden.

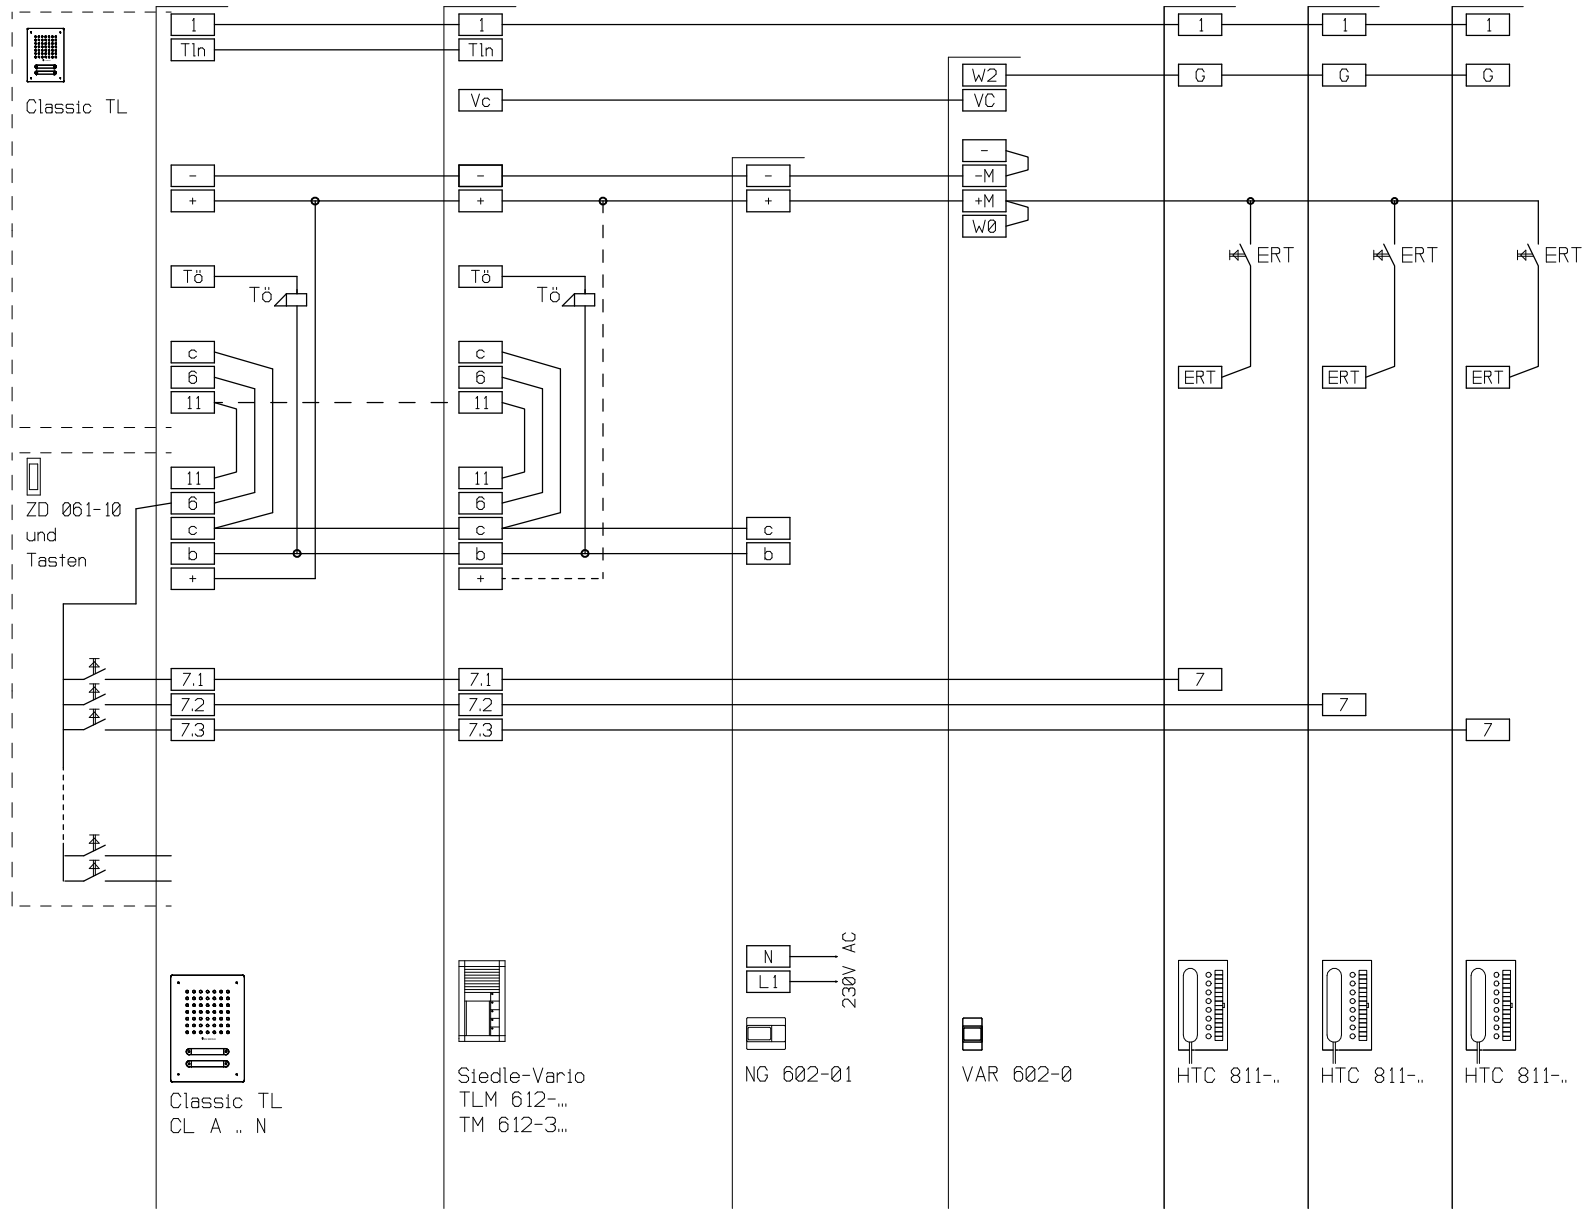

Classic TL
CL A .. N

Siedle-Vario
TLM 612-...
TM 612-3...

N
L1
230V AC
NG 602-01

VAR 602-0

HTC 811-..

HTC 811-..

HTC 811-..

CAD - Design FASTCAD32

Produktinformationen beachten!

Bearbeiter : TO/hma	Datum : 20.09.06	Kunden-Nr.	Maßst: %
SSS SIEDLE S.Siedle & Söhne Telefon- und Telegrafenerwerke Stiftung & Co 78120 Furtwangen			Blatt: 1/1
		AS-Ta/64-2 mit CLA und TLM AS-Ta-64-2 CLA-TLM612 Rufunterscheidung.fcw	