


Strasse

H 23

H 21

Fahrrad-Keller

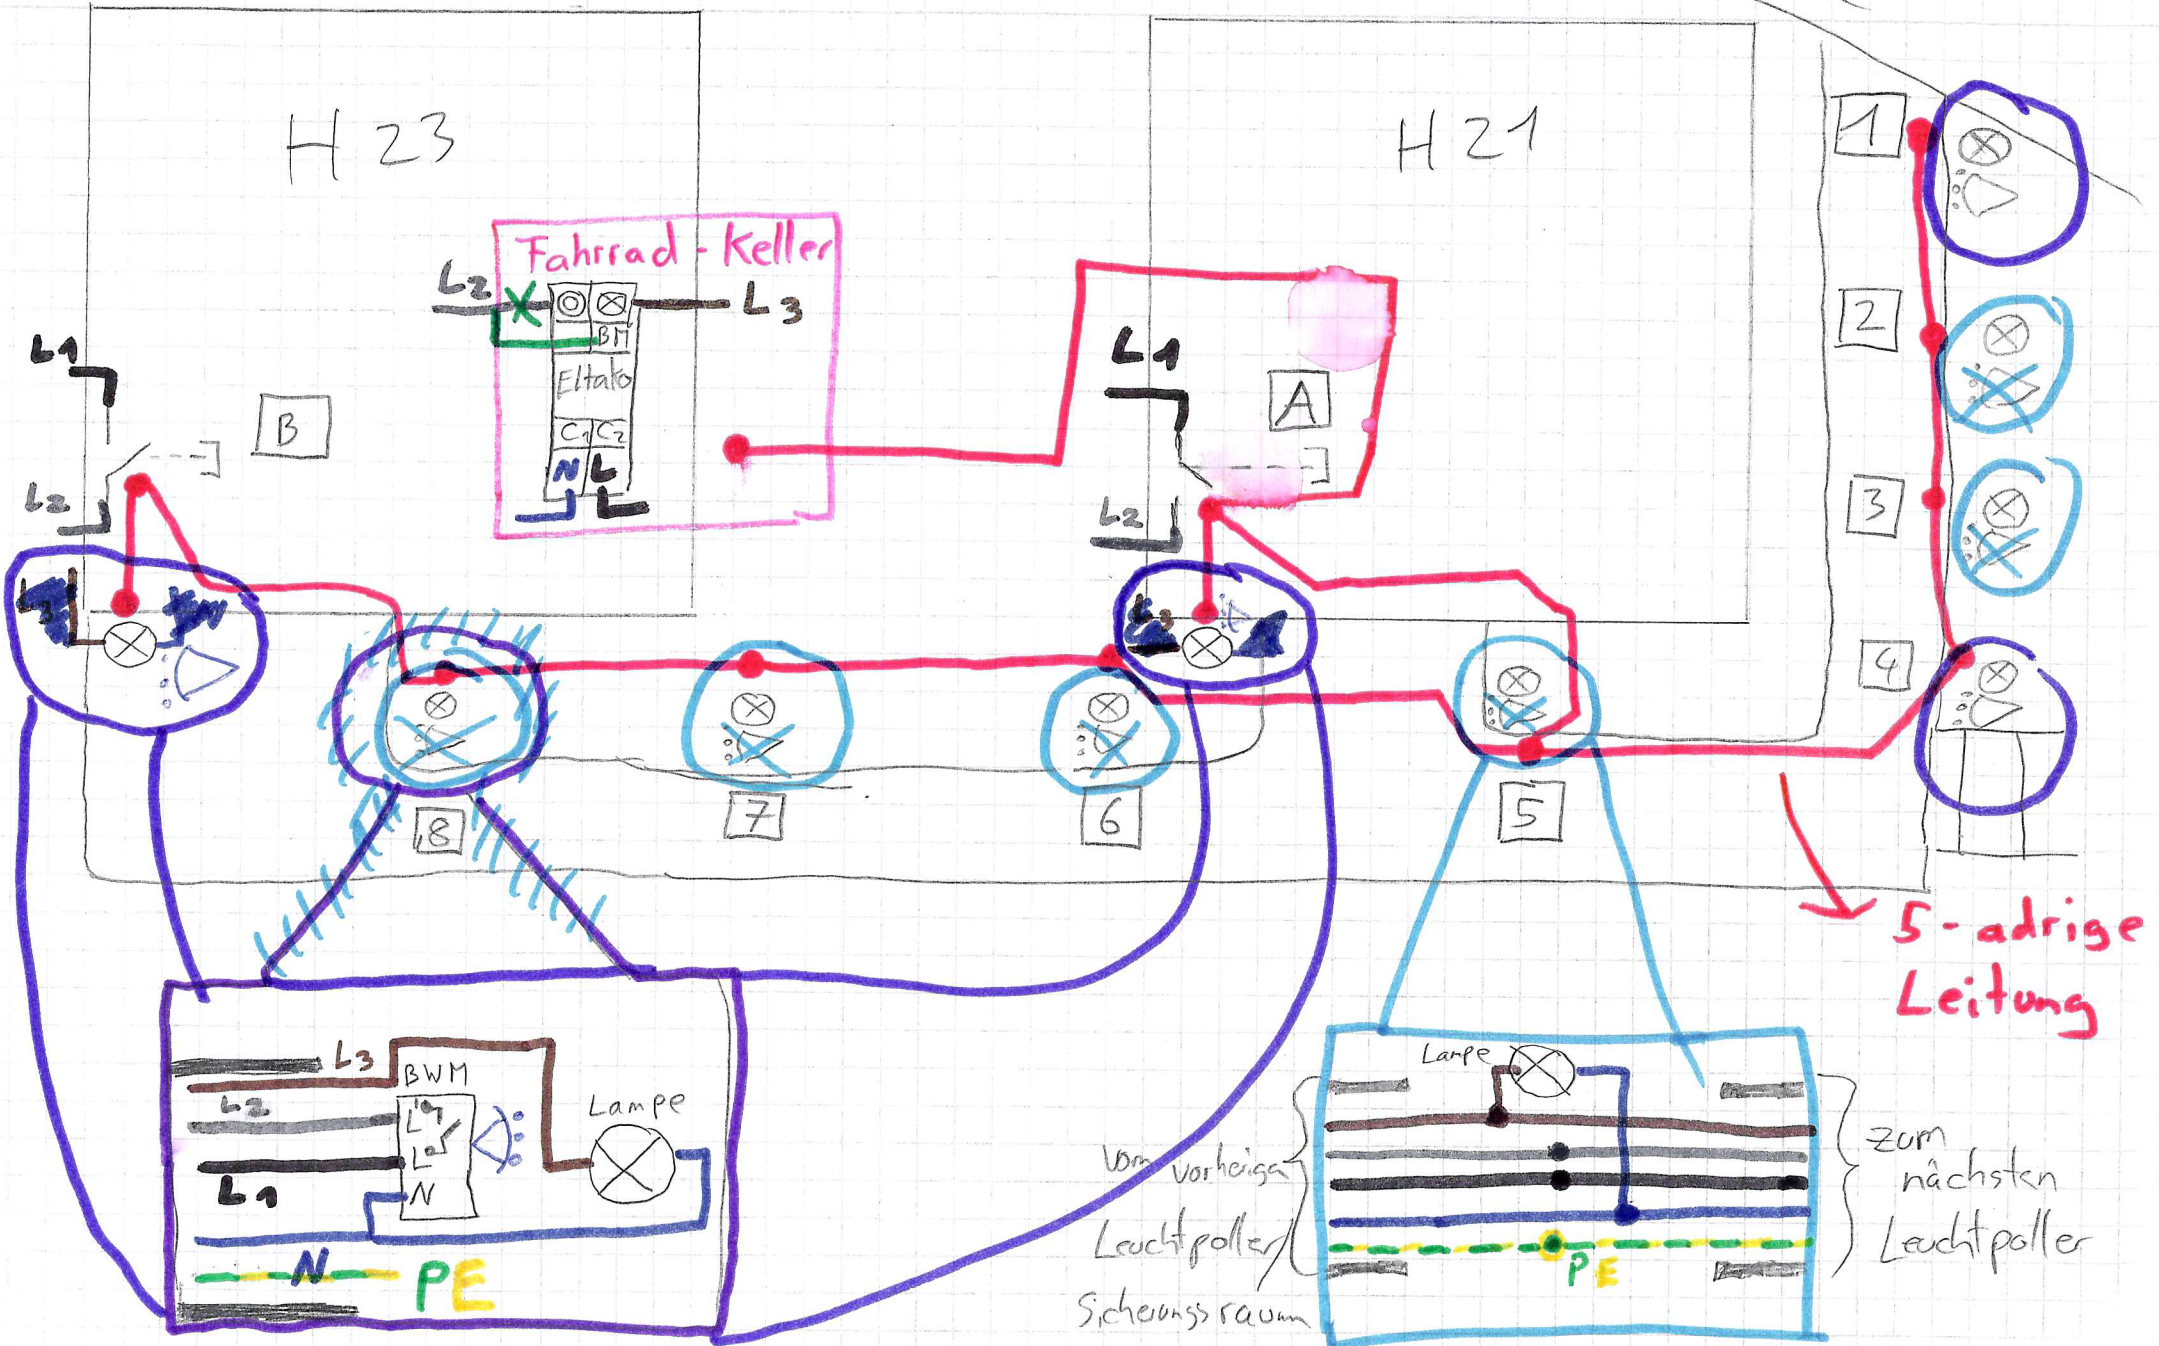

5-adrige  
Leitung

Vom vorherigen  
Leuchtpoller  
Sicherungsraum

Zum  
nächsten  
Leuchtpoller