


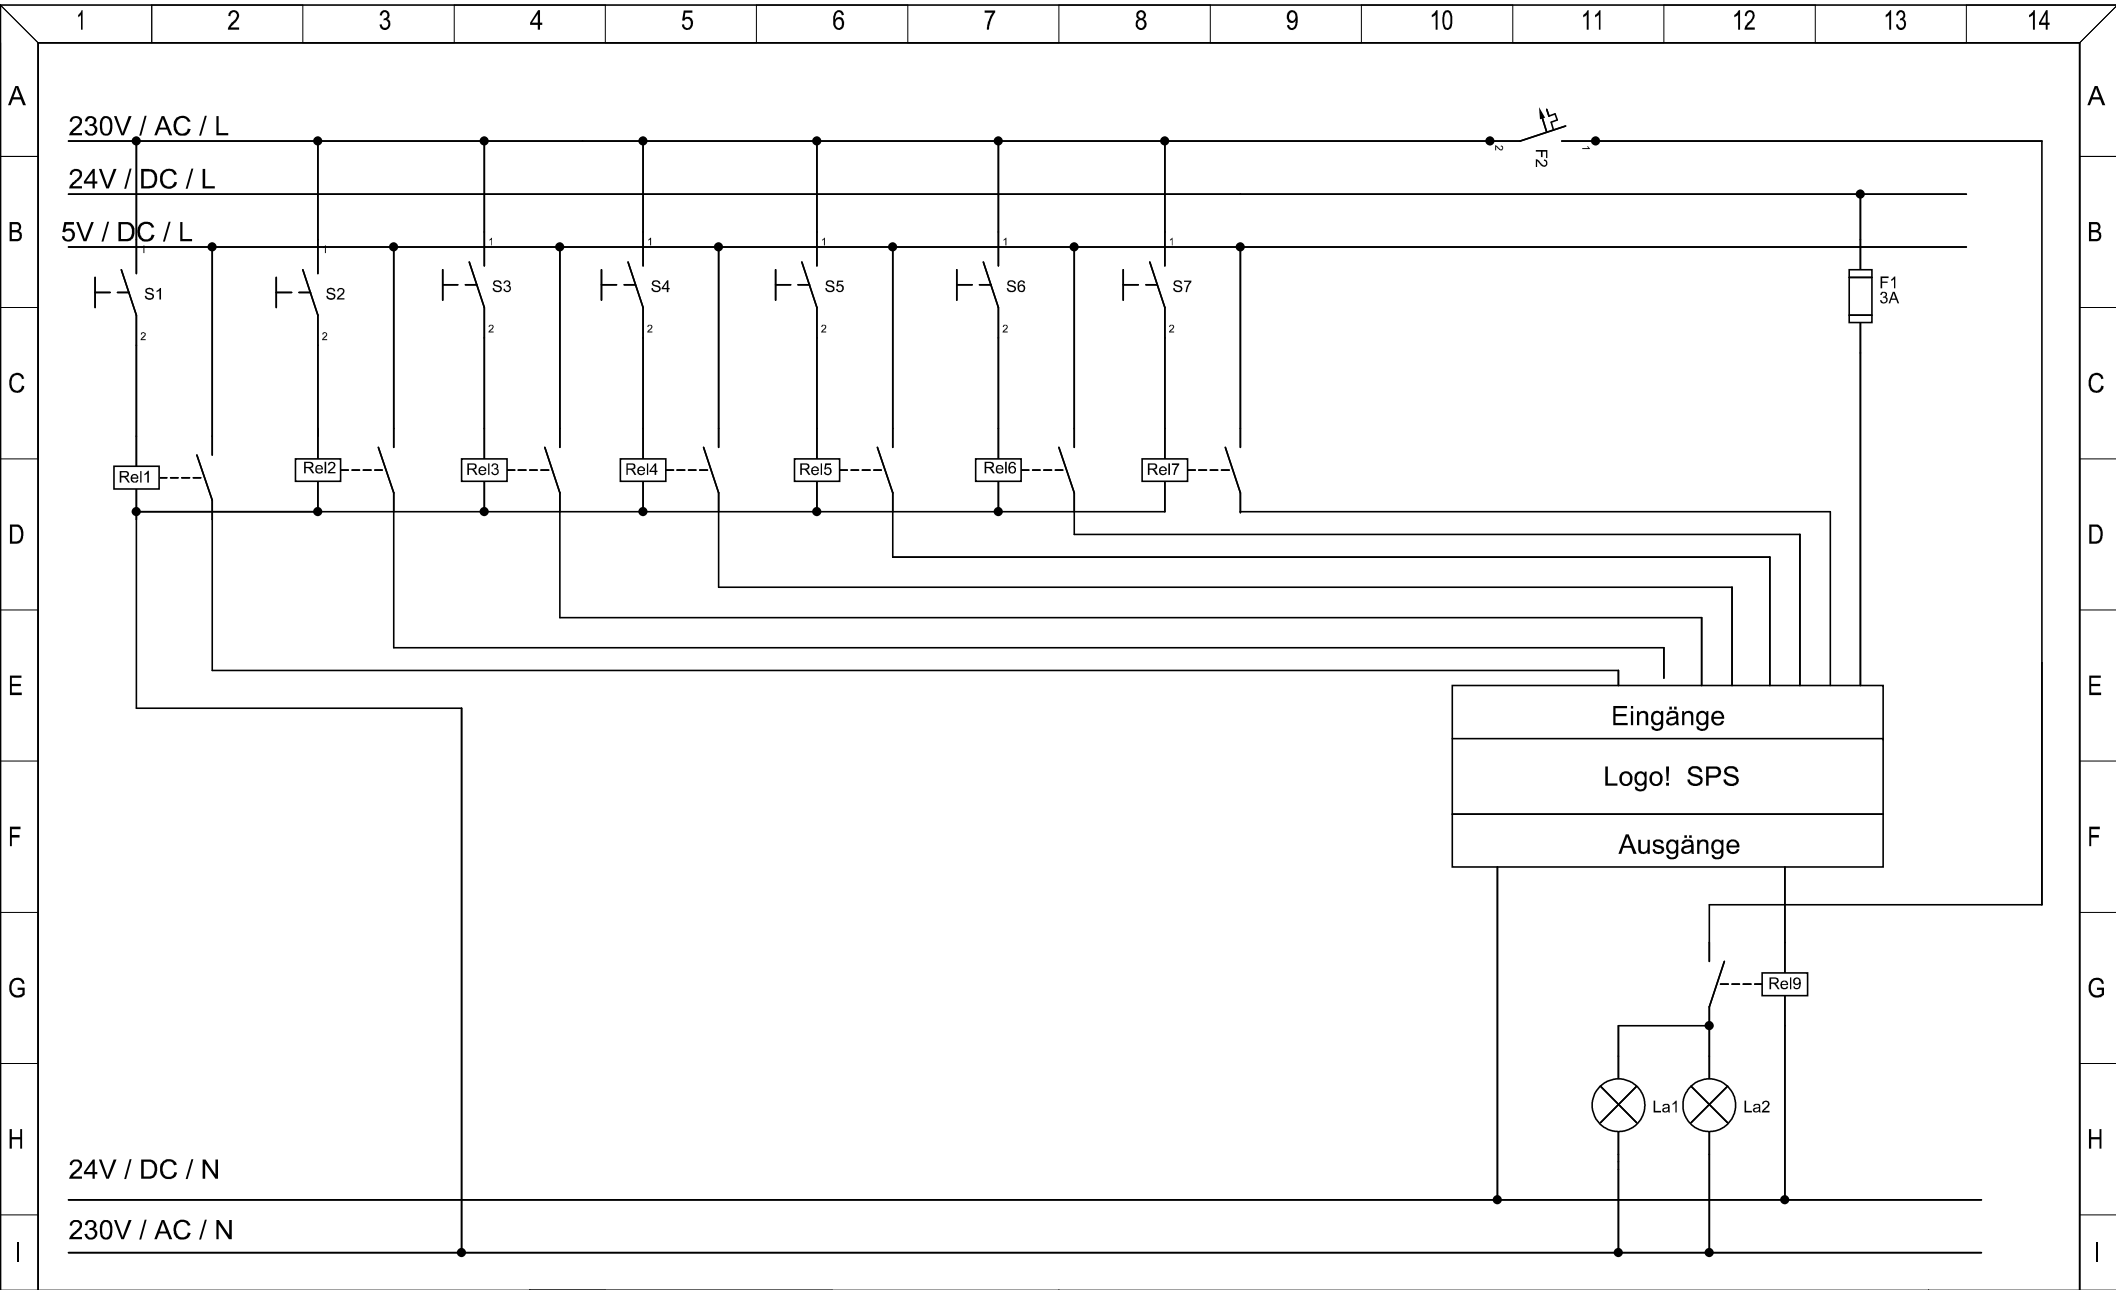

Änderungen			Datum	Name	Bezeichnung	Blatt
Datum	Name	gez.:			Anschlussplan Alarmanlage	
		gepr.:				
		Norm:				von
					Zeichnungs-Nr.:	