


A.4 LVDS-Übertragungsstrecke Layout

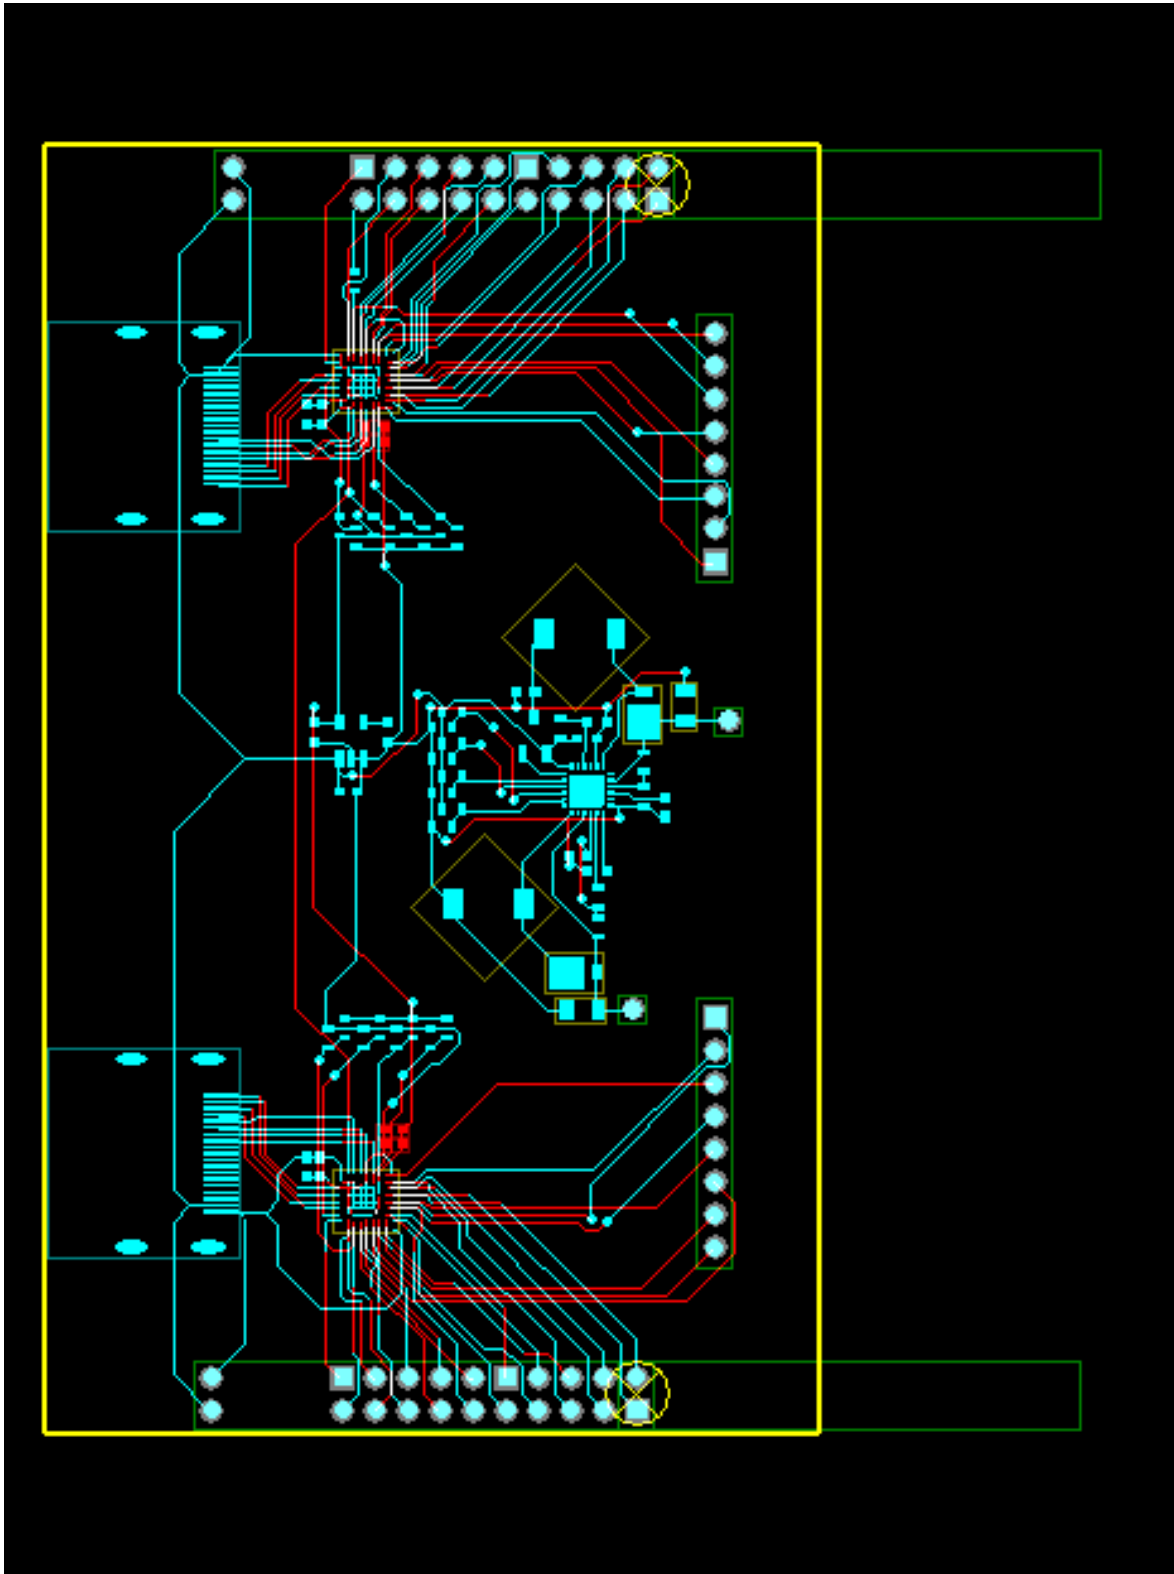

A.3 LVDS-Übertragungsstrecke Schematic

