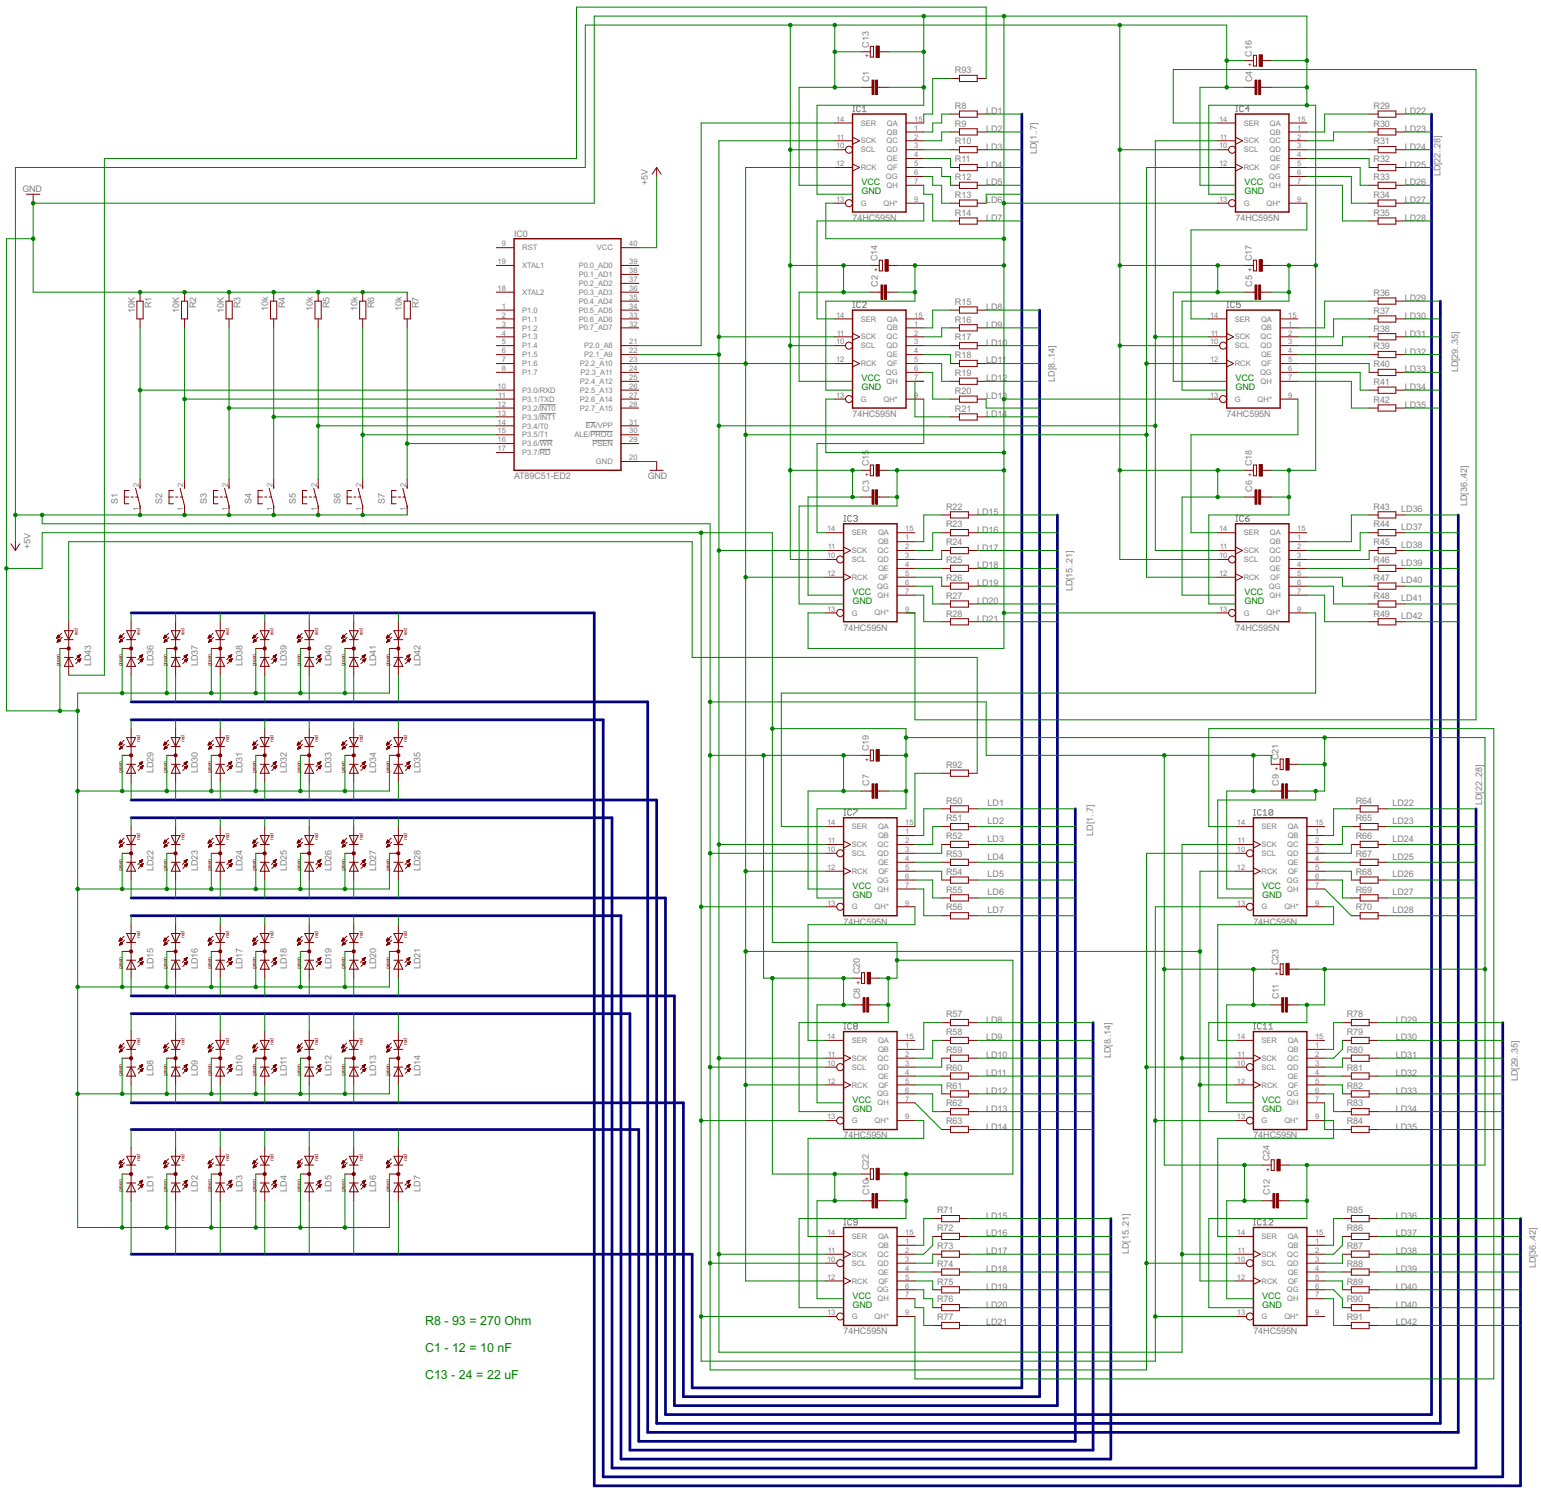

04.07.2009 23:58:57 f=0.46 M:\Schule\IT Projekt\Schaltpläne\Schaltplan gesamt mit normalen Kabeln.sch (Sheet: 1/1)