


Stromversorgung, Steuerelektronik & Verdrahtungsplan

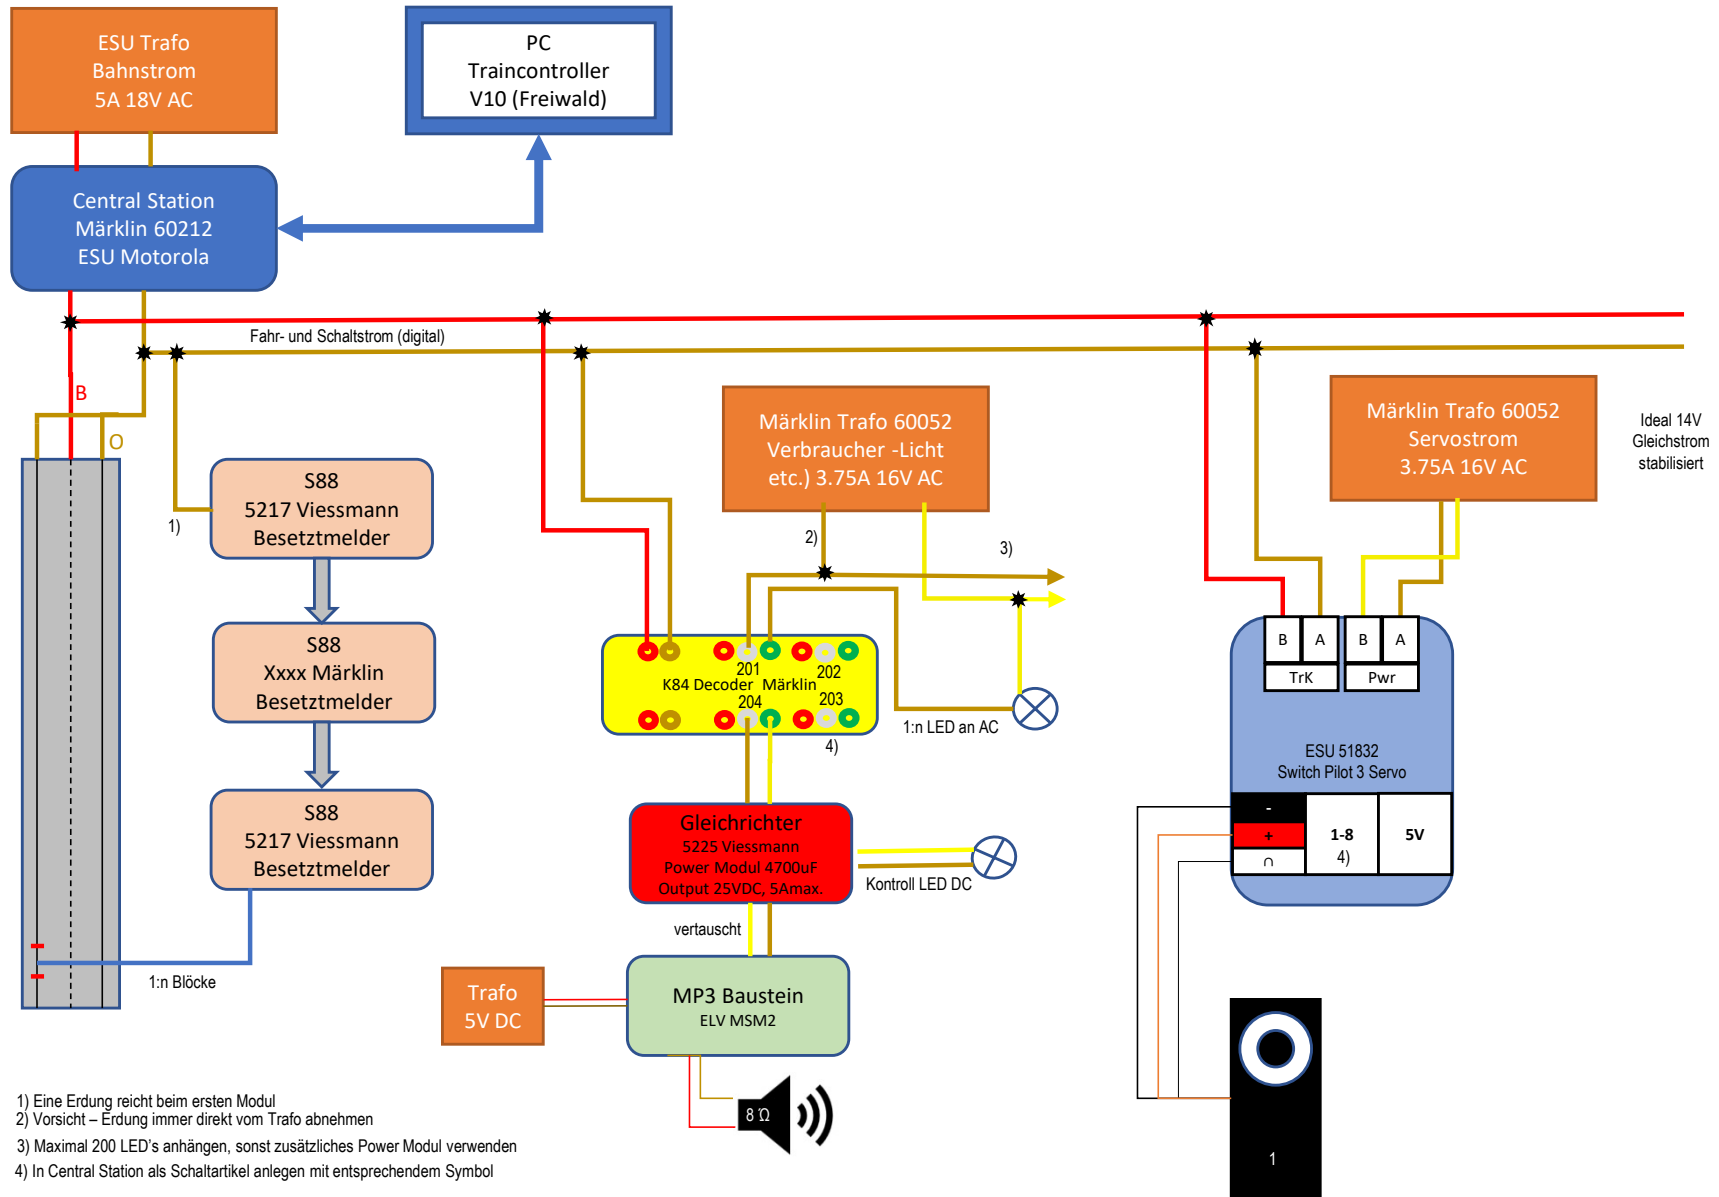

- 1) Eine Erdung reicht beim ersten Modul
- 2) Vorsicht – Erdung immer direkt vom Trafo abnehmen
- 3) Maximal 200 LED's anhängen, sonst zusätzliches Power Modul verwenden
- 4) In Central Station anlegen als Schaltartikel mit entsprechendem Symbol